



浙江华越设计股份有限公司  
ZHEJIANG HOY DESIGN CO., LTD

证书等级: 建筑工程甲级 证书编号: A133002877  
证书等级: 风景园林甲级 证书编号: A133002877  
证书等级: 城市规划丙级 证书编号: [浙]城规编(143003)

类别	姓名	签名
审定		
审核		
项目负责人		
专业负责人		
校对		
设计		
专业会签 CONFIRMED BY		
建筑		
结构		
给排水		
电气		
暖通		

单位出图专用章盖章

本图未盖章无效  
个人执业专用章盖章

本图未盖章无效

建设单位 CLIENT 安吉县水利建设发展总公司

工程名称 PROJECT 苕溪清水入湖河道整治工程

项目名称 SUBITEM 横塘、梅溪水文站-水位台

工程编号 PROJECT NO. 2017-AJ-201

图名 DRAWING TITLE 梁配筋图


设计阶段 STAGE 施工图

专业 DISCIPLINE 结构

图号 DRAWING NO. 结施-04


比例 SCALE 1:100

完成时间 DATE 2017.06

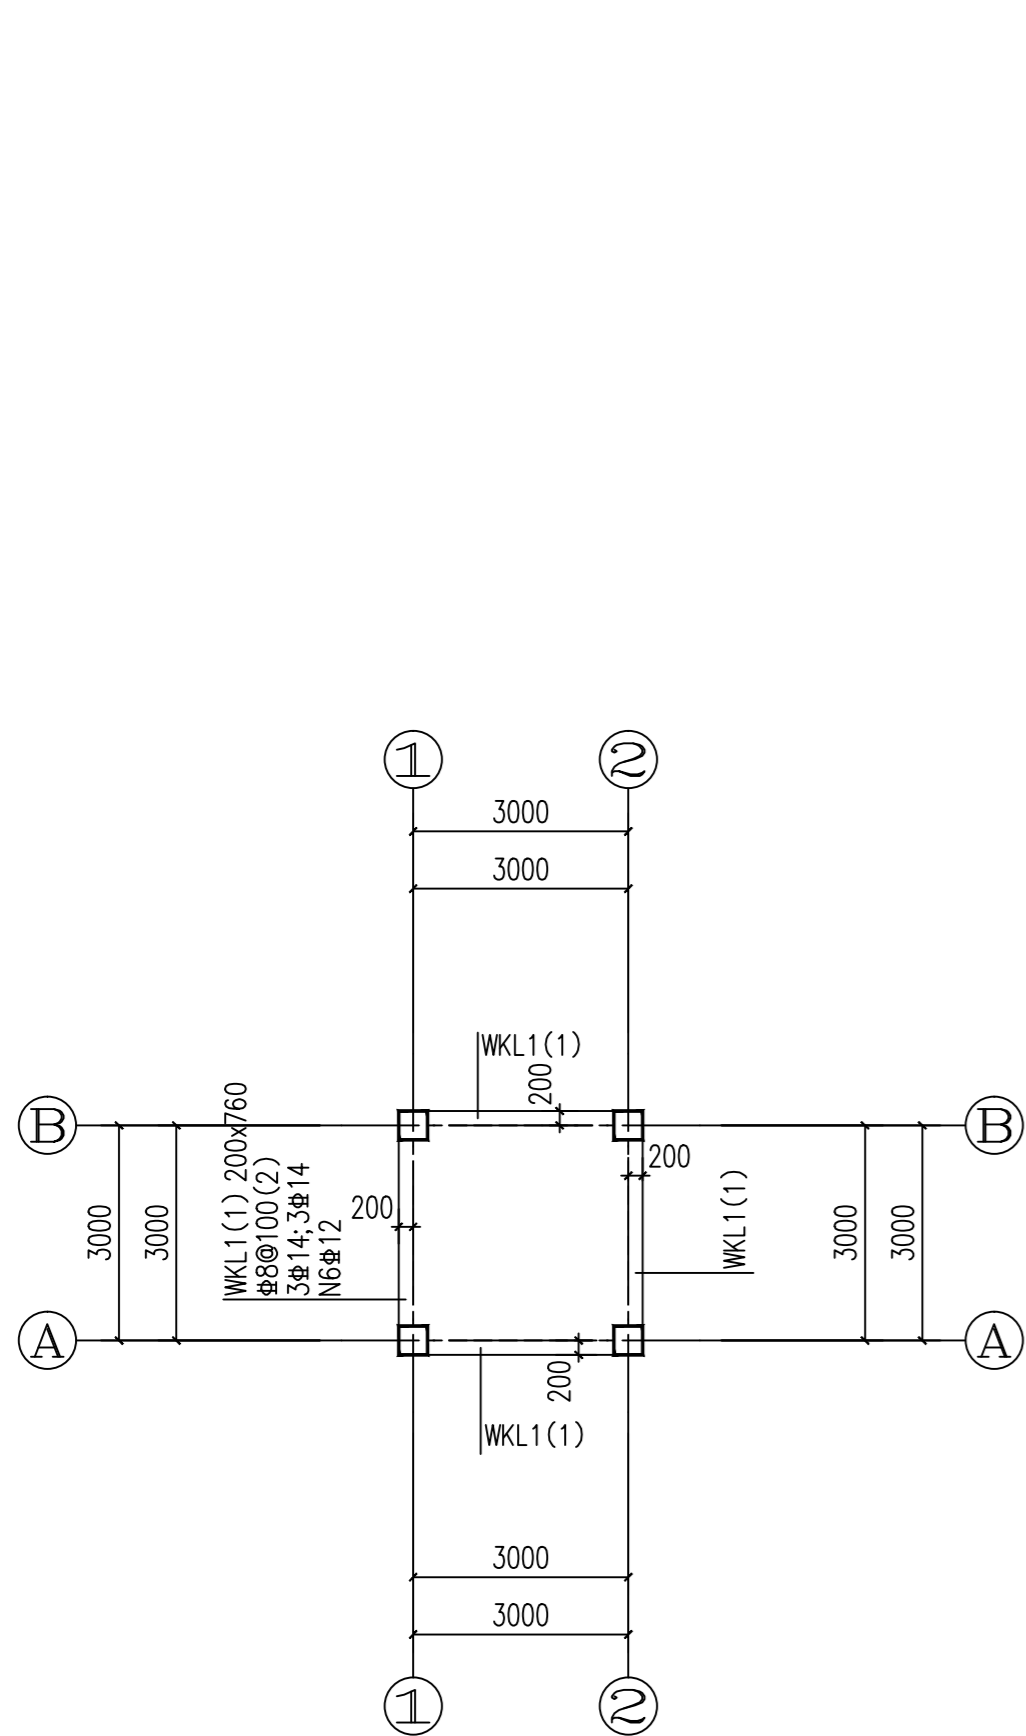


屋面梁配筋图 1:100

- 附注: 1、图中梁编号仅用于本图; 本图需配合国标图集11G101-共同使用。  
2、梁顶标高随屋面板顶标高。  
3、附加箍筋在次梁两侧各加3根箍筋@50, 直径同箍筋。  
未注明附加吊筋均为2#14。  
4、采用C30(P6)抗渗混凝土。

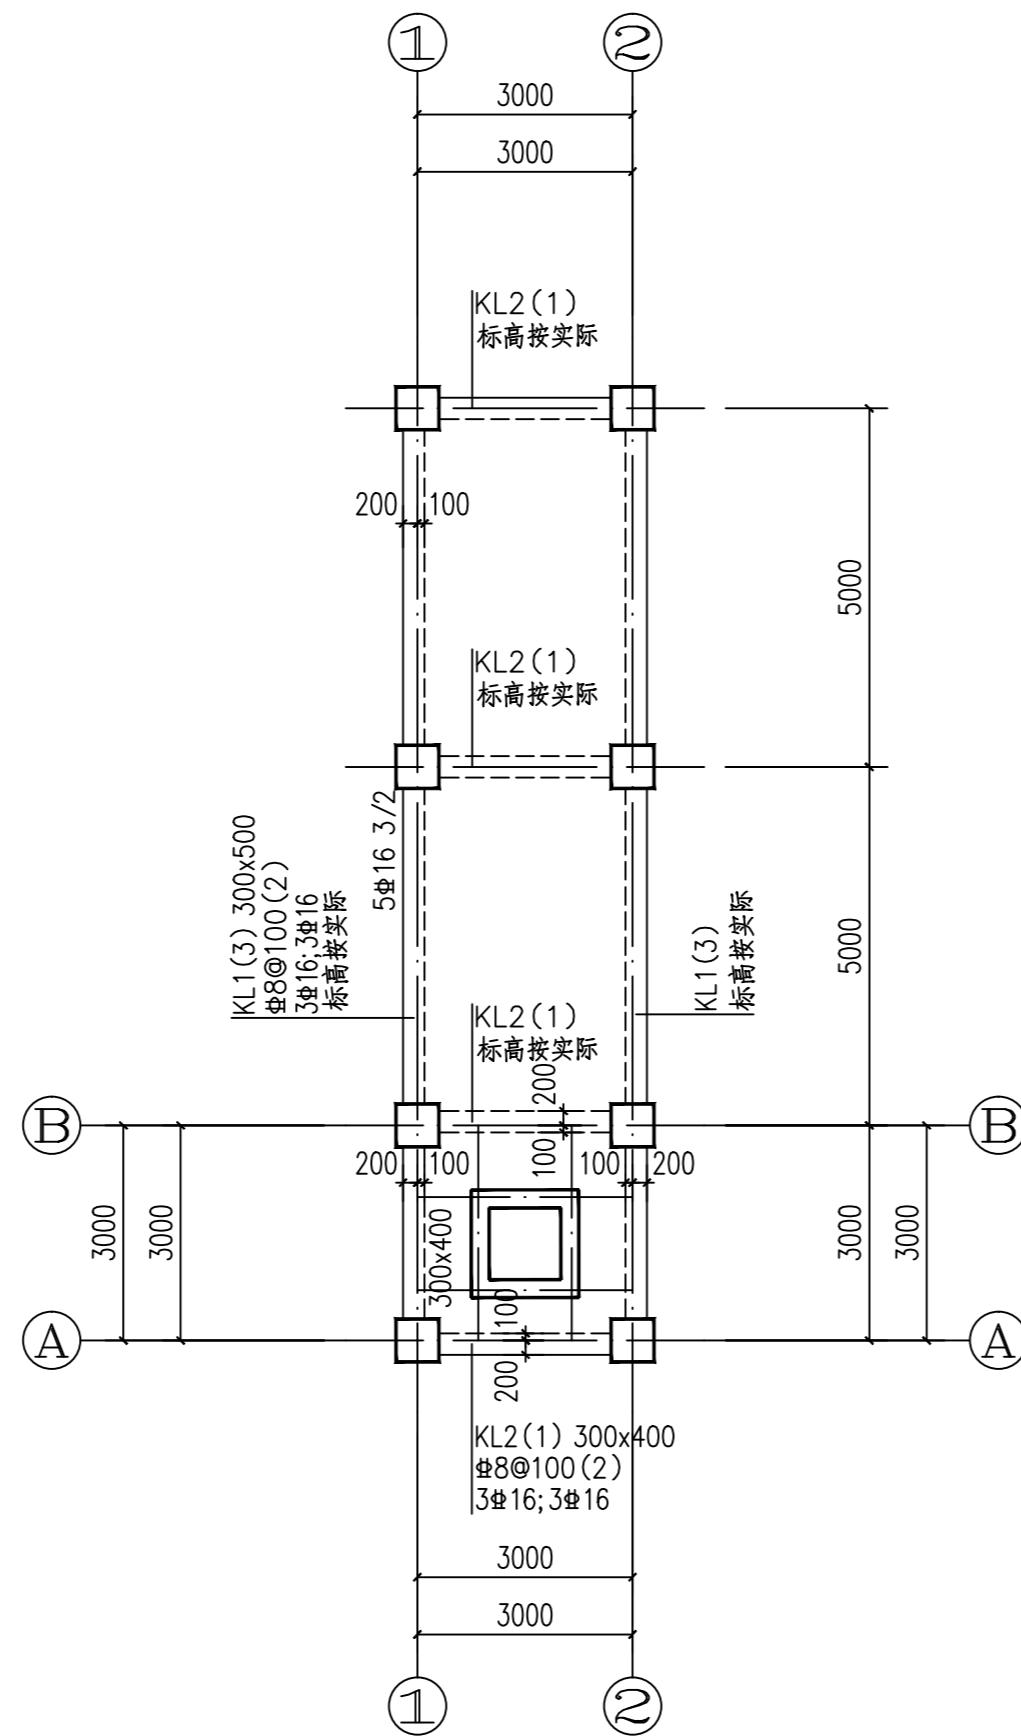

标高-0.030梁配筋图 1:100

- 附注: 1、图中梁编号仅用于本图; 本图需配合国标图集11G101-共同使用。  
2、图中梁除注明外均轴线居中, 或齐轴线边布置。  
3、附加箍筋在次梁两侧各加3根箍筋@50, 直径同箍筋。  
未注明附加吊筋均为2#14。  
4、采用C30(P6)抗渗混凝土。

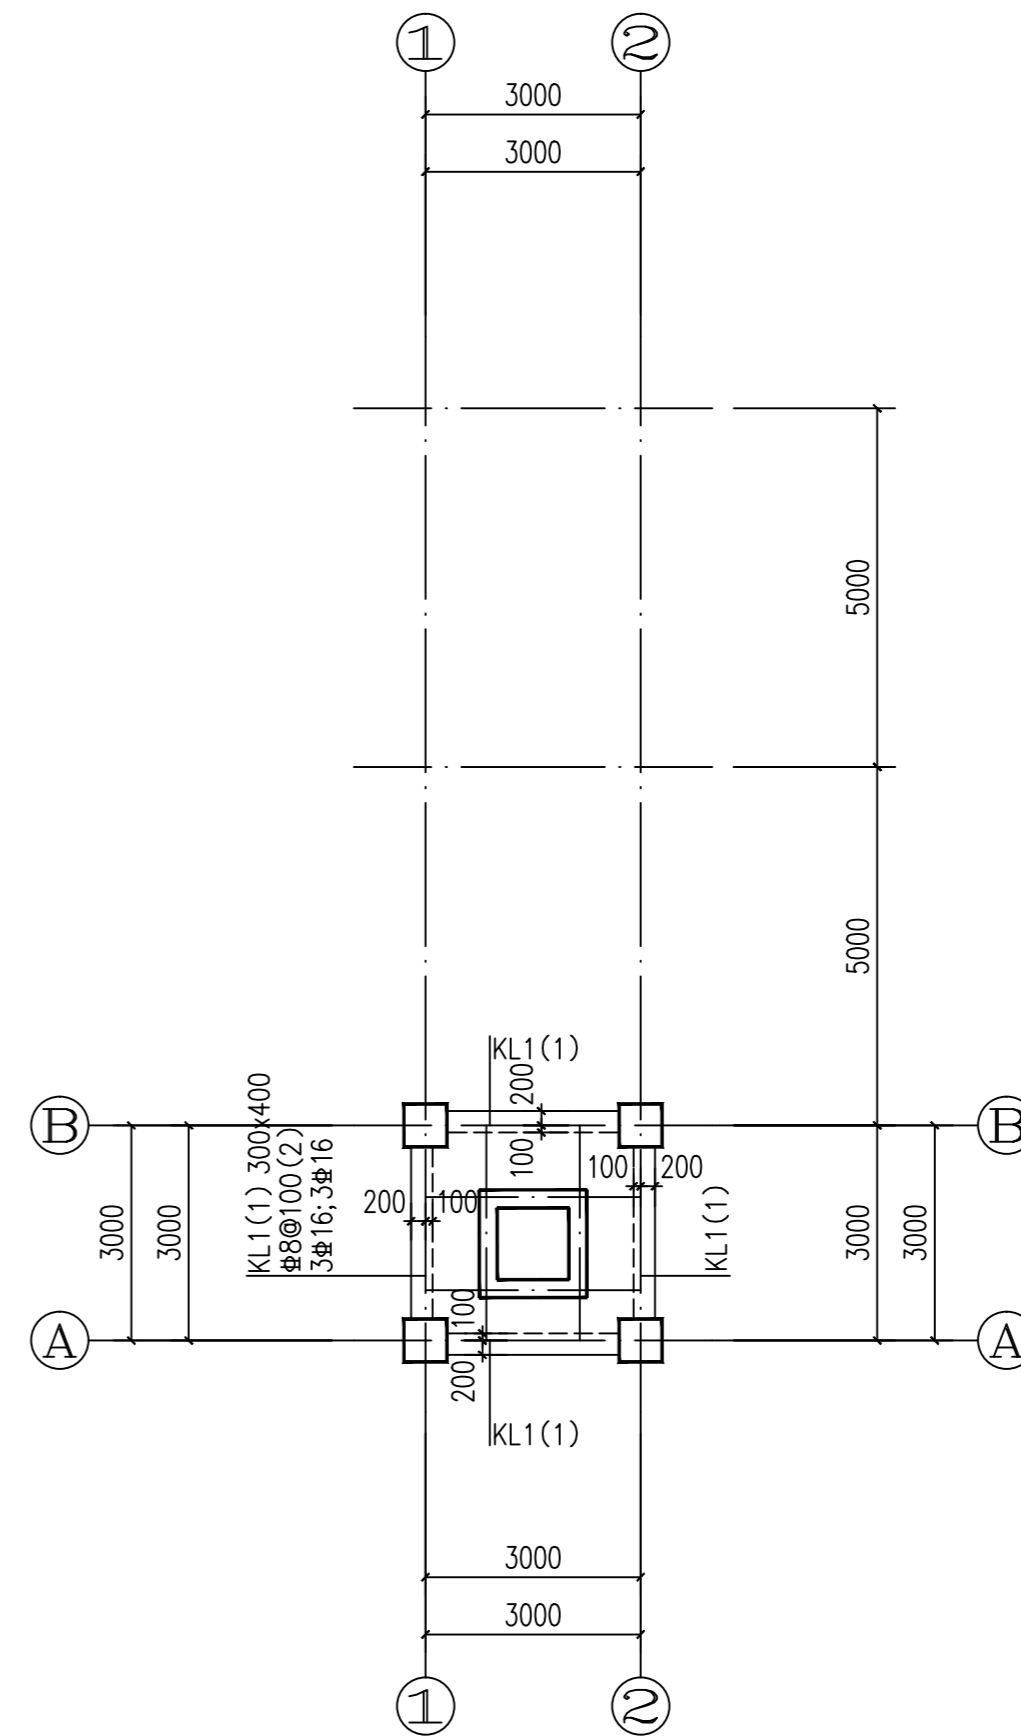

标高-2.830梁配筋图 1:100

- 附注: 1、图中梁编号仅用于本图; 本图需配合国标图集11G101-共同使用。  
2、图中梁除注明外均轴线居中, 或齐轴线边布置。  
3、附加箍筋在次梁两侧各加3根箍筋@50, 直径同箍筋。  
未注明附加吊筋均为2#14。  
4、采用C30(P6)抗渗混凝土。