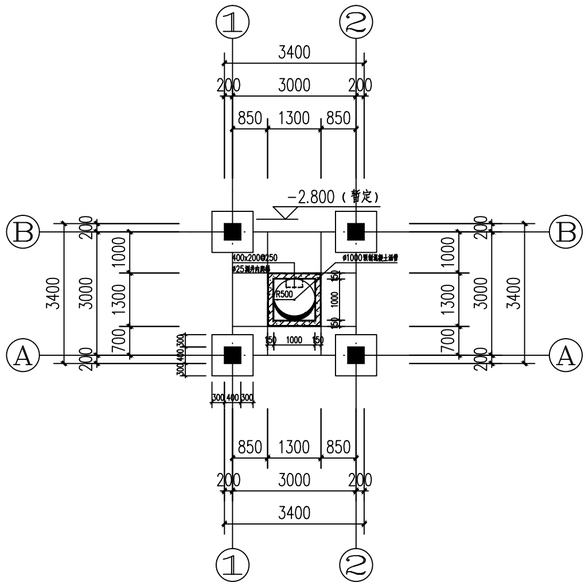

-2.500标高平面图 1:100

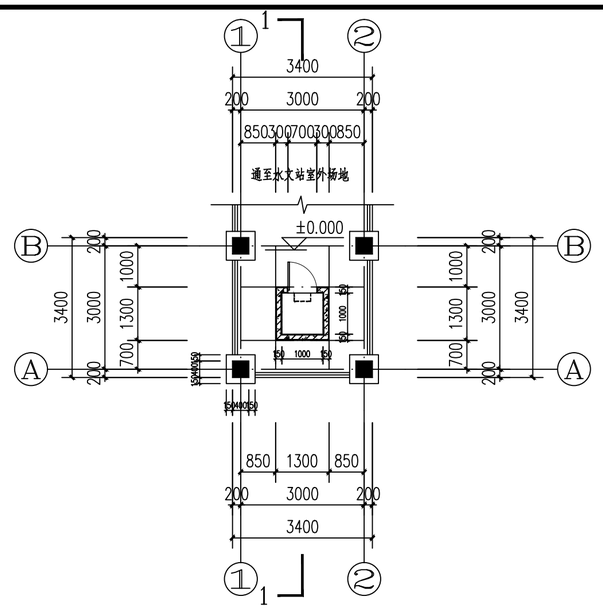

±0.000标高平面图 1:100

注：本层±0.000标高相当于水文站室外场地黄海标高

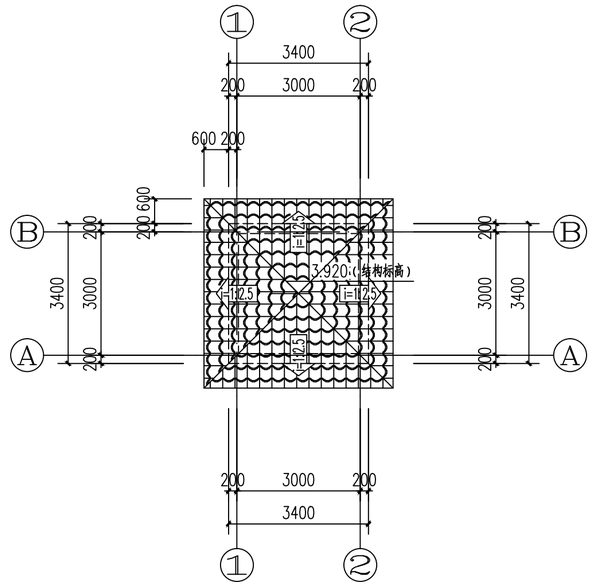

屋面平面图 1:100

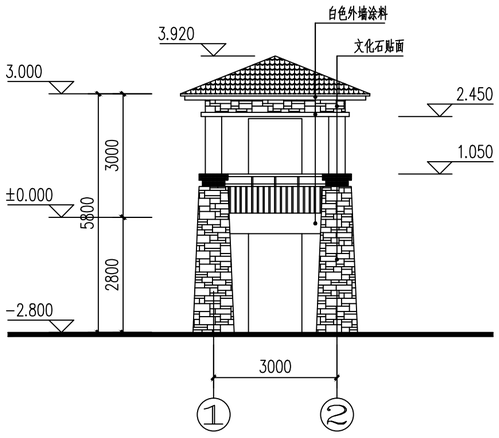

①-②轴立面图 1:100

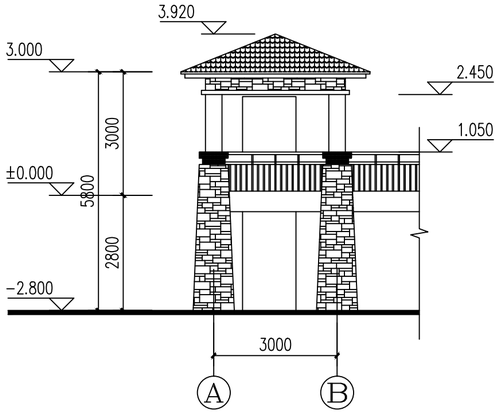

Ⓐ-Ⓑ轴立面图 1:100

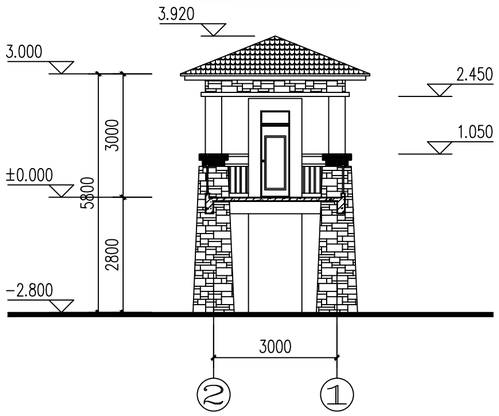

②-①轴立面图 1:100

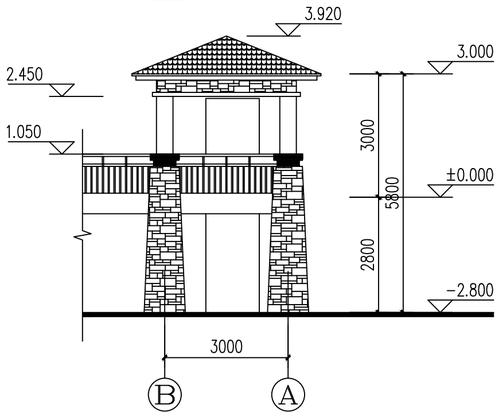

Ⓑ-Ⓐ轴立面图 1:100

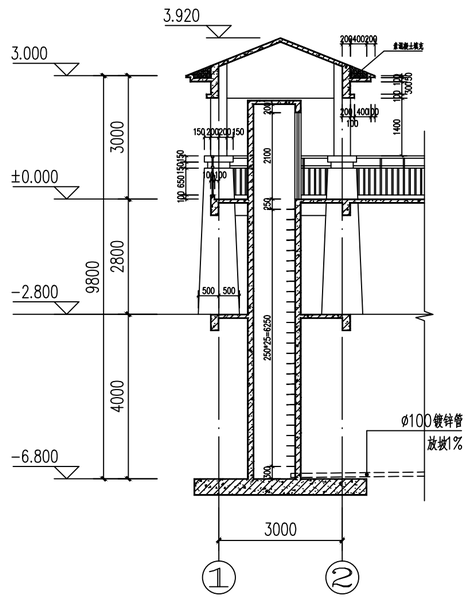

1-1剖面图 1:100

总平面
SITE PLAN

浙江华越设计股份有限公司
ZHEJIANG HOY DESIGN CO.,LTD

证书等级:建筑工程甲级 证书编号:A133002877
证书等级:风景园林甲级 证书编号:A133002877
证书等级:城市规划丙级 证书编号:[浙]城规编(143003)

类别 CATEGORY	姓名 NAME	签名 SIGNATURE
审定 APPROVED BY		
审核 APPROVED BY		
项目负责人 PROJECT CHIEF		
专业负责人 DISCIPLINE CHIEF		
校对 CHECKED BY		
设计 DESIGNED BY		
专业会签 CONFIRMED BY		
建筑		
结构		
给排水		
电气		
暖通		

单位出图专用章盖章

本图未盖章无效

个人执业专用章盖章

本图未盖章无效

建设单位 CLIENT	安吉县水利建设发展总公司
工程名称 PROJECT	苕溪清水入湖河道整治工程
项目名称 SUBITEM	横塘、梅溪水文站-水位台
工程编号 PROJECTNO.	2017-AJ-201
图名 DRAWING TITLE	平面图 立面图 剖面图
设计阶段 STAGE	施工图
专业 DISCIPLINE	建 筑
图号 DRAWING NO.	建施-02
比例 SCALE	1:100
完成时间 DATE	2017.06